


PLANAS M 1:200

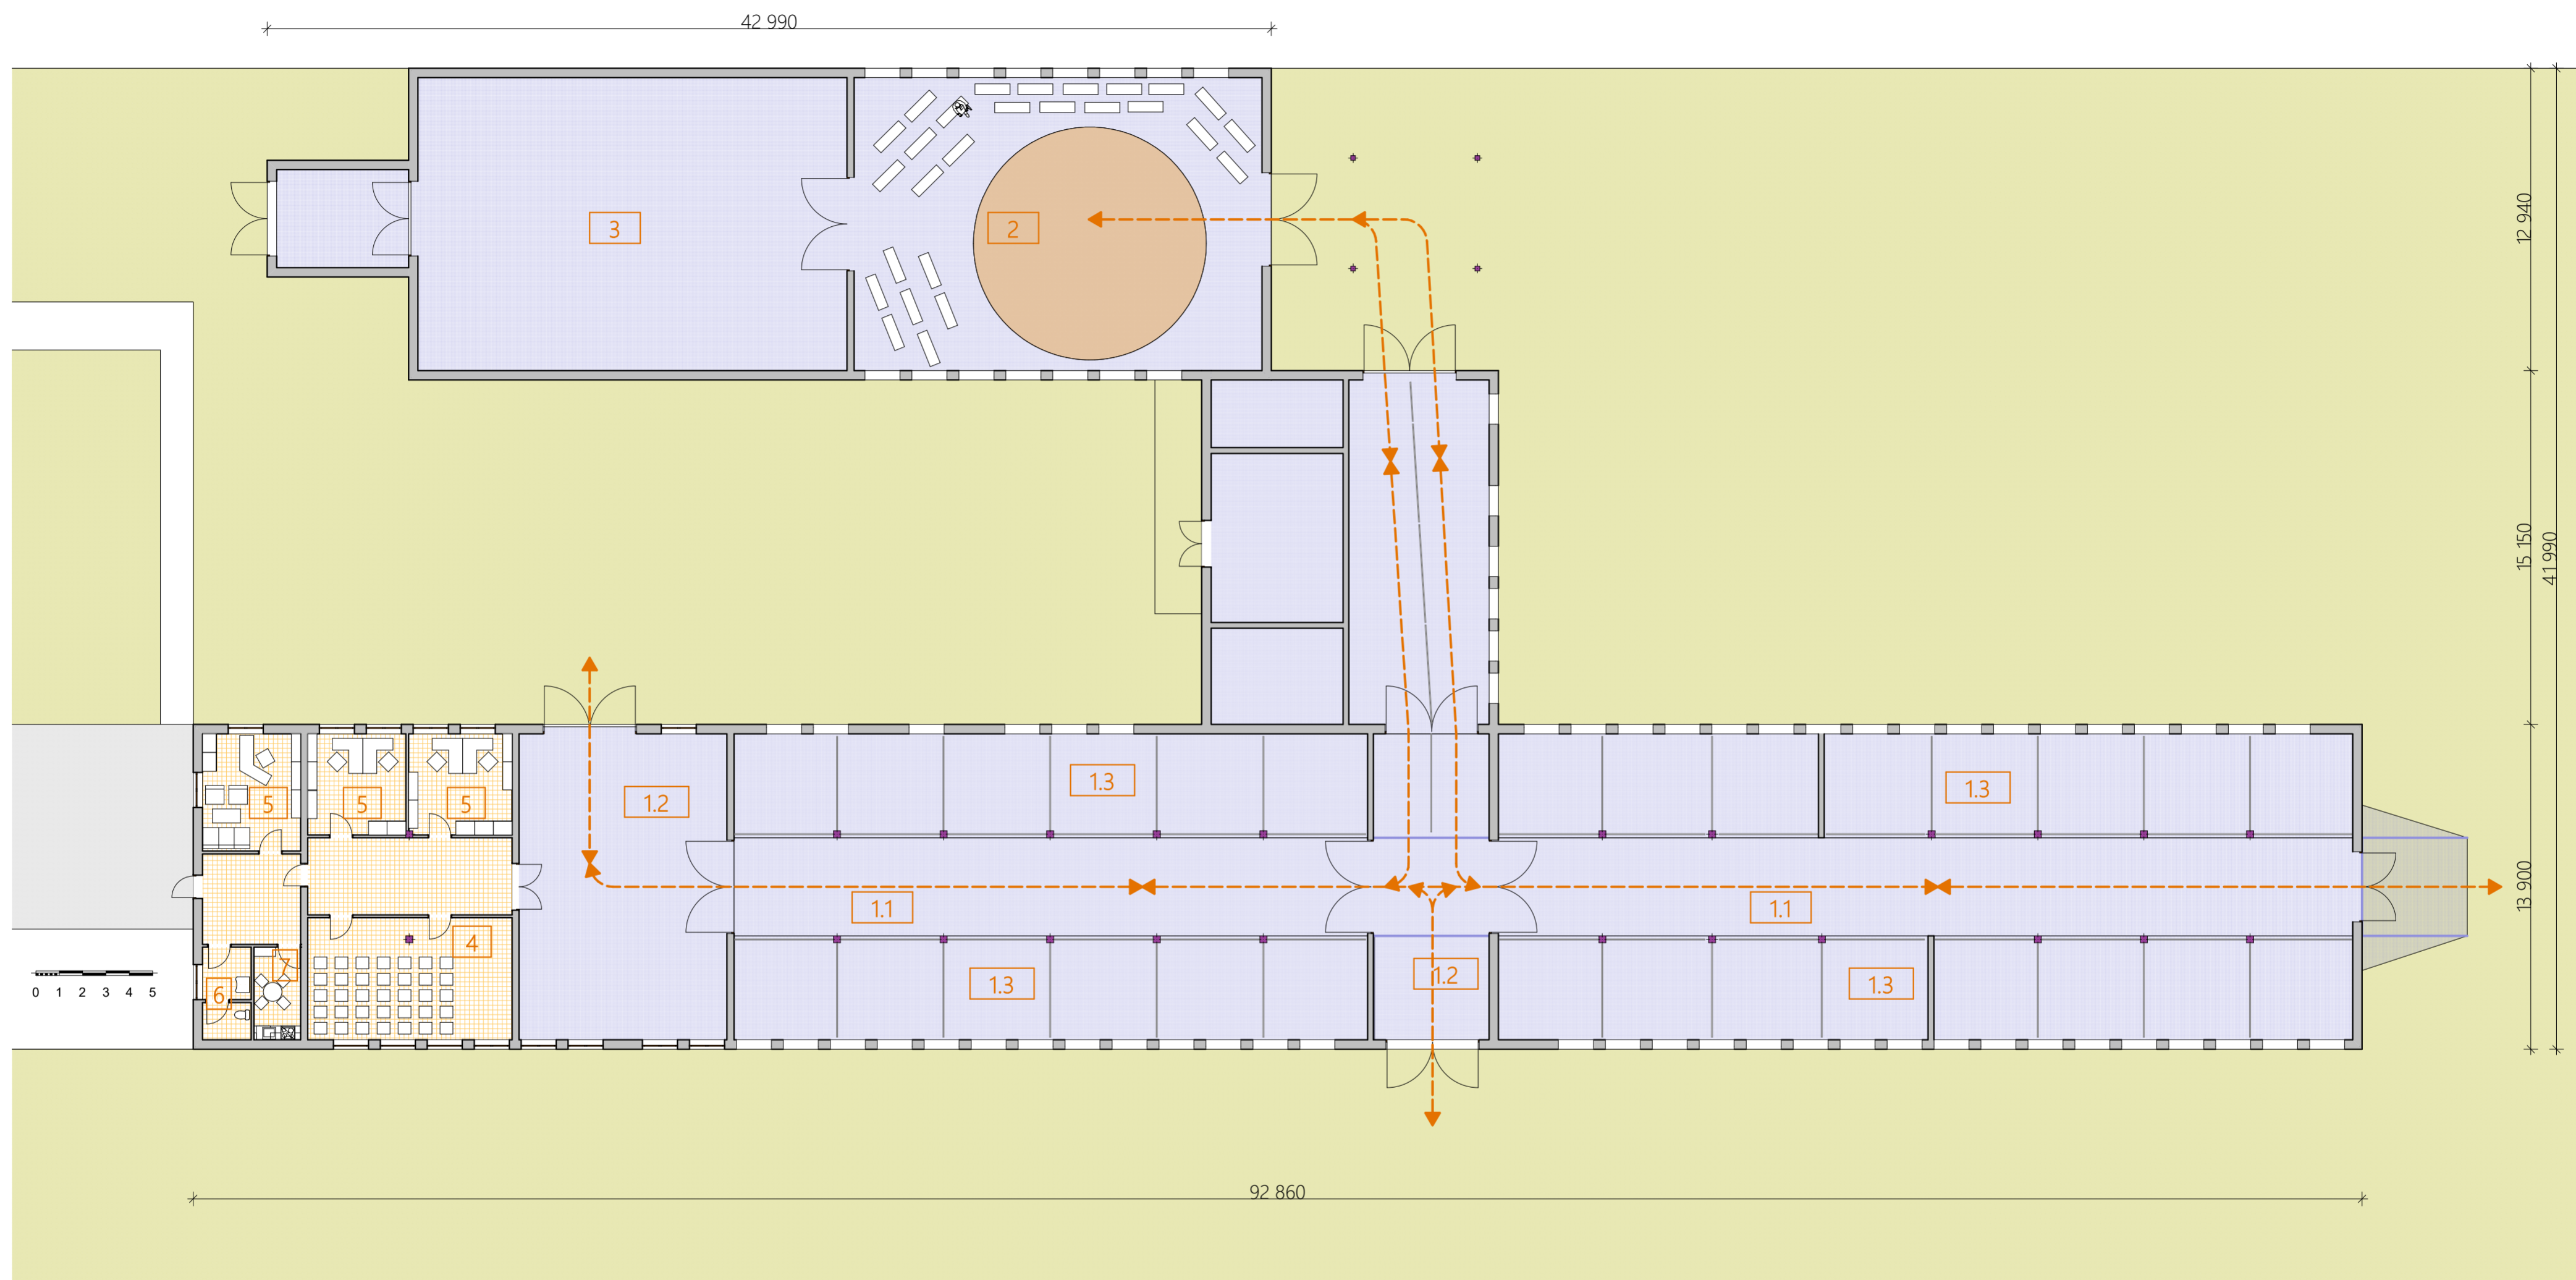

PATALPŲ ŽINIARAŠTIS	
	PAGRINDINĖS PATALPOS
1.1	ŠĖRIMO TAKAS
1.2	ĮVAŽIAVIMAS, IŠVAŽIAVIMAS
1.3	GALVIJŲ LAIKYMO GARDAI
2	MANIEŽAS
3	PAŠARŲ SANDĖLIS

PERSONALO PATALPOS	
4	SALĖ
5	KABINETAI
6	WC
7	PERSONALO PATALPA